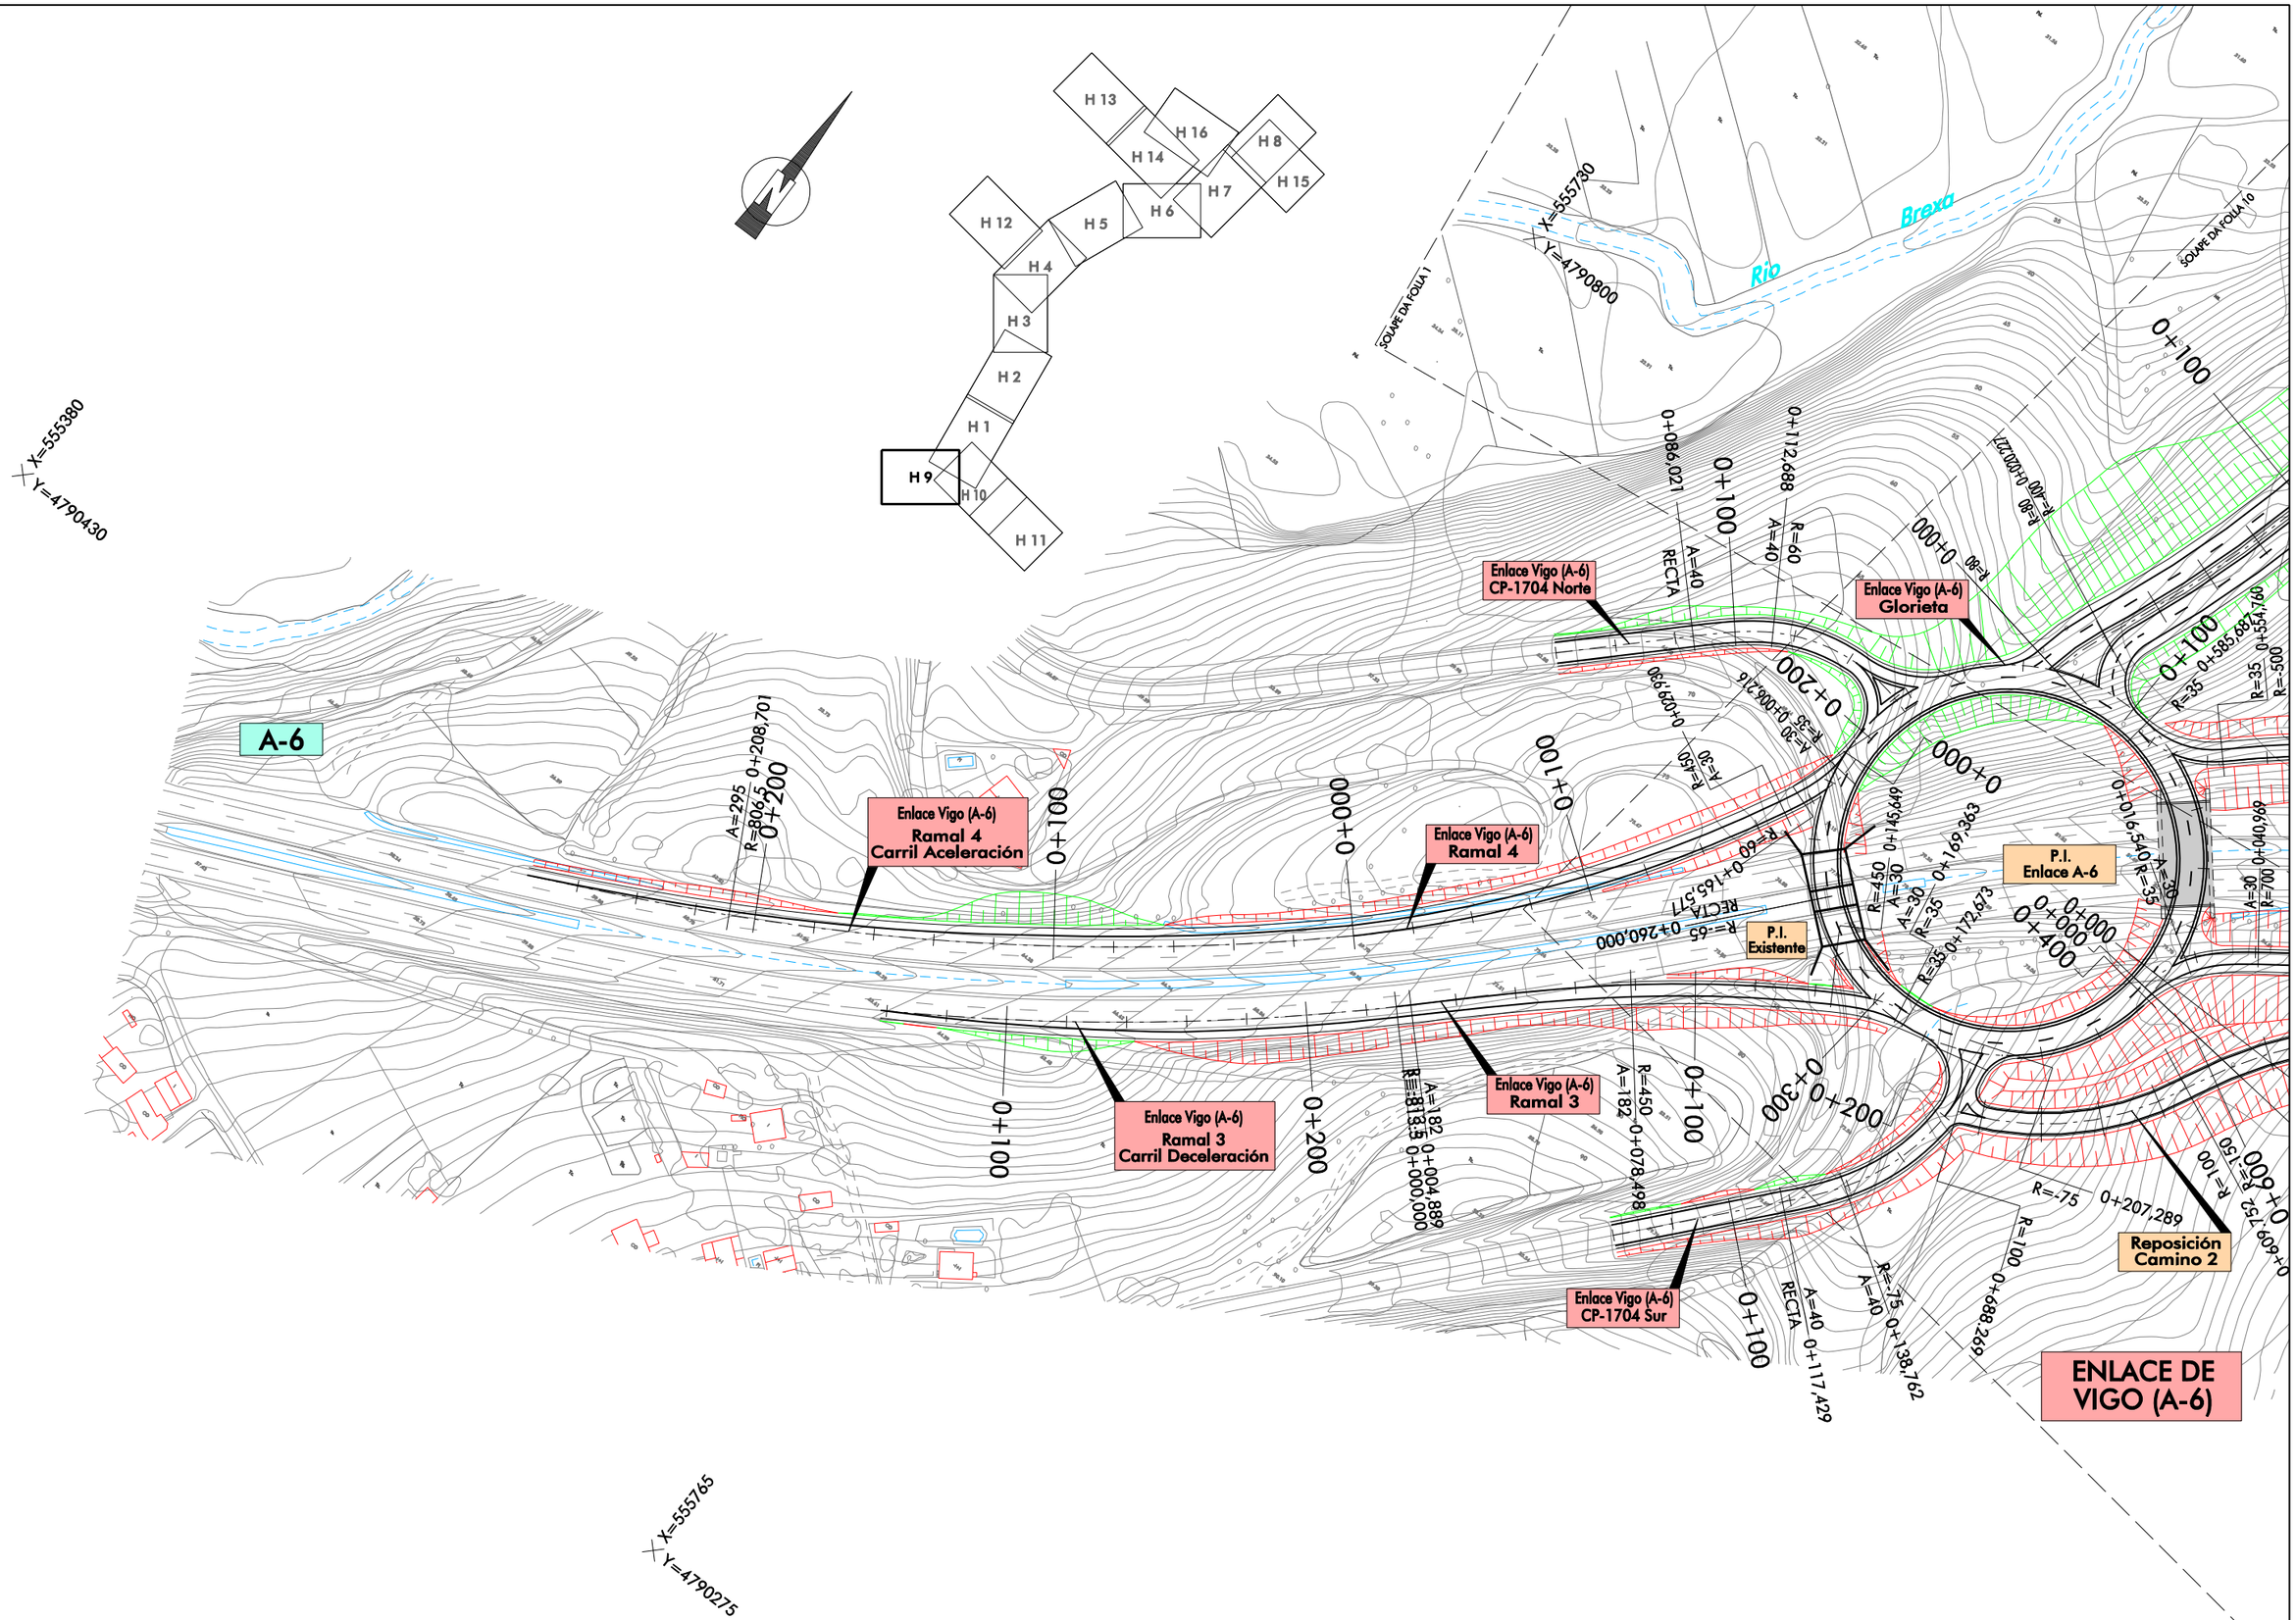

1476/1476-PITO.TRAZADO/05-PL.TRAZADO/1476-05PLTM09.DGN

XUNTA DE GALICIA	CONSELLERÍA DE POLÍTICA TERRITORIAL, OBRAS PÚBLICAS E TRANSPORTES.	DIRECCIÓN XERAL DE OBRAS PÚBLICAS SUBDIRECCIÓN XERAL DE ESTRADAS	CONSULTOR: Iceacsa	ENXEÑEIRO AUTOR DO PROXECTO: D. DAVID LÓPEZ RÚA	DIRECTOR DO PROXECTO: D. CARLOS LEFLER GUILLÓN	ESCALAS: DIN A-1 1/1.000 DIN A-3 1/2.000	TITULO: PROXECTO DE TRAZADO E IMPACTO AMBIENTAL DA OBRA: VÍA ÁRTABRA. TREITO: AC 221 (POLÍGONO DE CAMBRE) - AUTOESTRADA AP-9 - AUTOVÍA A-6.	CLAVE: AC / 04 / 156.00.2 DATA: OUTUBRO 2007	SUSTITUE A: SUSTITUIDO POR:	TITULO DO PLANO: PLANTA DE TRAZADO Enlace de Vigo (A-6)	PLANO Nº: 5 FOLLA 9 DE 16